



PREFEITURA MUNICIPAL DE ALCOBAÇA

ESTADO DA BAHIA

CNPJ – 13.761.721/0001-66



LEI Nº 800 DE 22 DE JUNHO DE 2018.

***DEFINE OS PERÍMETROS DAS
ZONAS URBANAS DO MUNICÍPIO DE
ALCOBAÇA, BAHIA, E DA OUTRAS
PROVIDÊNCIAS.***

O PREFEITO MUNICIPAL DE ALCOBAÇA, Estado da Bahia, no uso de suas atribuições que lhe são conferidas por Lei, faz saber que a Câmara Municipal de Alcobaça, Bahia, aprovou e eu sanciono a seguinte Lei.

Art. 1º – Esta Lei define os perímetros das zonas urbanas do Município de Alcobaça, Bahia.

Art. 2º – O território do Município de Alcobaça, Bahia, é dividido, para fins urbanísticos e tributários, em zonas urbanas e em zona rural.

§ 1º – As zonas urbanas do Município de Alcobaça, Bahia, para os efeitos desta Lei, passam a ter os limites apresentados pelas poligonais dos perímetros urbanos, definidas pelas coordenadas geográficas UTM, constantes dos mapas em anexo, que são parte integrante desta Lei, e são as seguintes:

I –Sede do Município;

II –Distrito de:

a) São José

III –Povoados de:

a) São Bernardo

b) Taquari;

c) Aparaju;

d) Pouso Alegre;

e) Novo Destino;

f) Canta Galo



PREFEITURA MUNICIPAL DE ALCOBAÇA

ESTADO DA BAHIA

CNPJ – 13.761.721/0001-66




§ 2º – O território não compreendido na descrição das zonas urbanas constitui a zona rural do Município.

Art. 3º - Esta Lei entrará em vigor na data de sua publicação, revogando-se as disposições em contrário, em especial a Lei 561/2005.

Gabinete do Prefeito de Alcobaça, Ba., 22 de junho de 2018.

LEONARDO COELHO BRITO
Prefeito Municipal

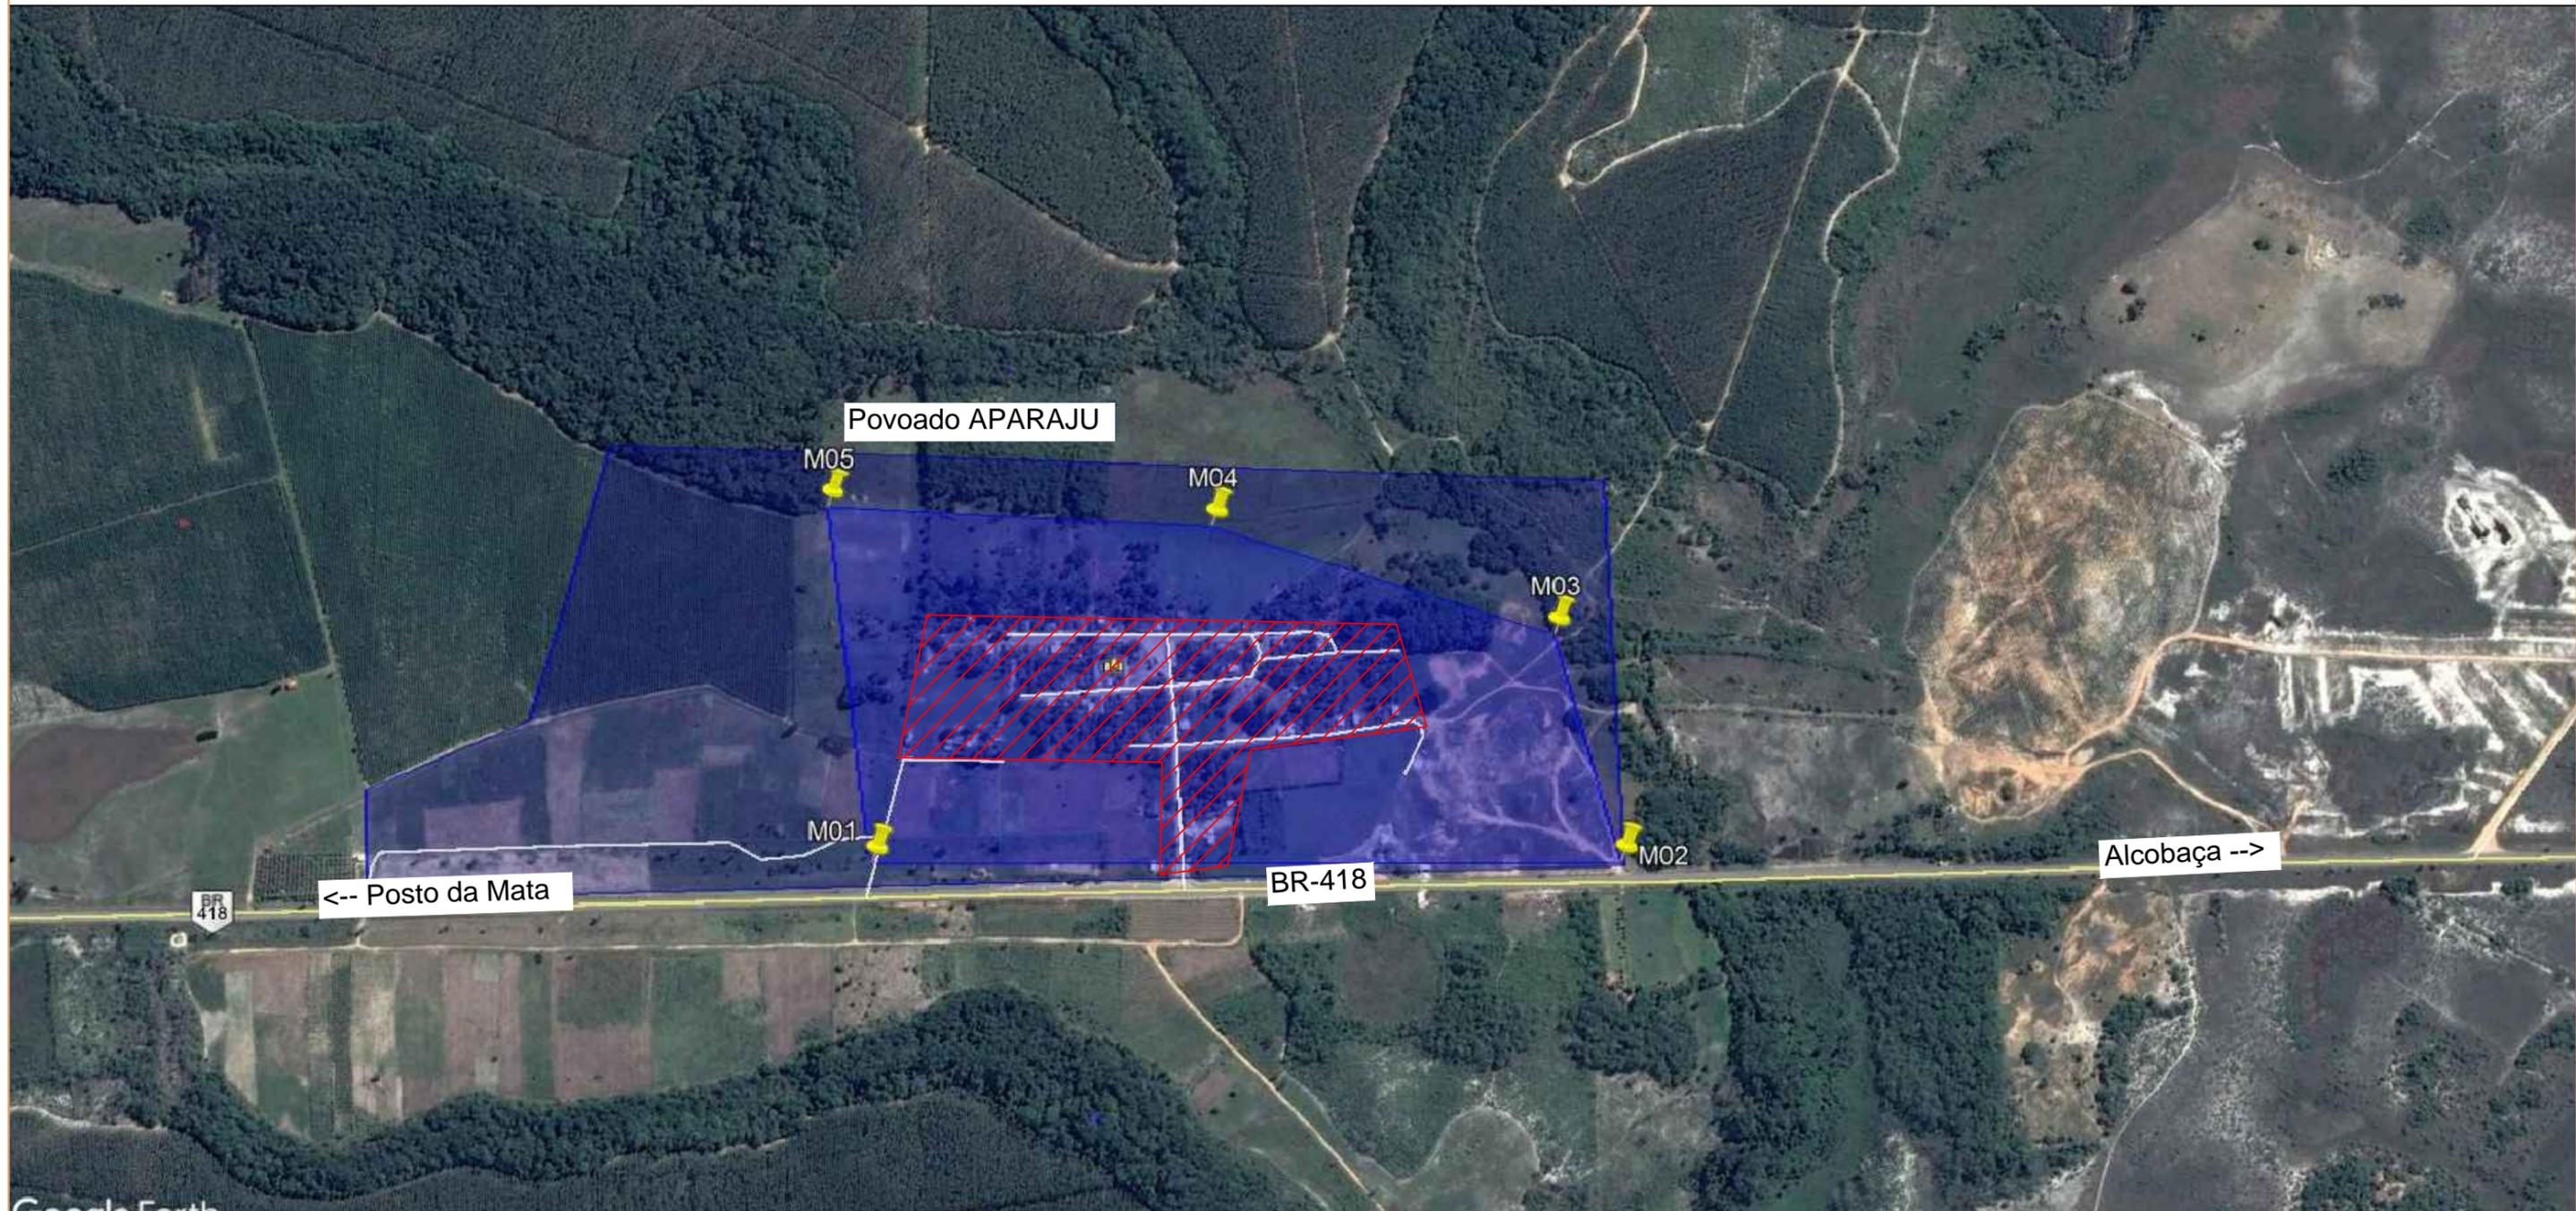

Planta Com Poligonal (Imagem Google Earth)

Legenda


- Poligonal (área de expação)
- Area de moradia

Número	Descrição	Data

Proprietário: Prefeitura Municipal de Alcobaça			
Objeto: Poligonal - Aparaju			
Tipologia: Poligonal			
Endereço: Sede Alcobaça - BA			
Escala: s/n	Data: Mai./2018	Desenho: Luciano	Prancha: 01/01



Responsável Técnico:
GABRIEL OLIVEIRA BRAGA
RNP - 080878462-5

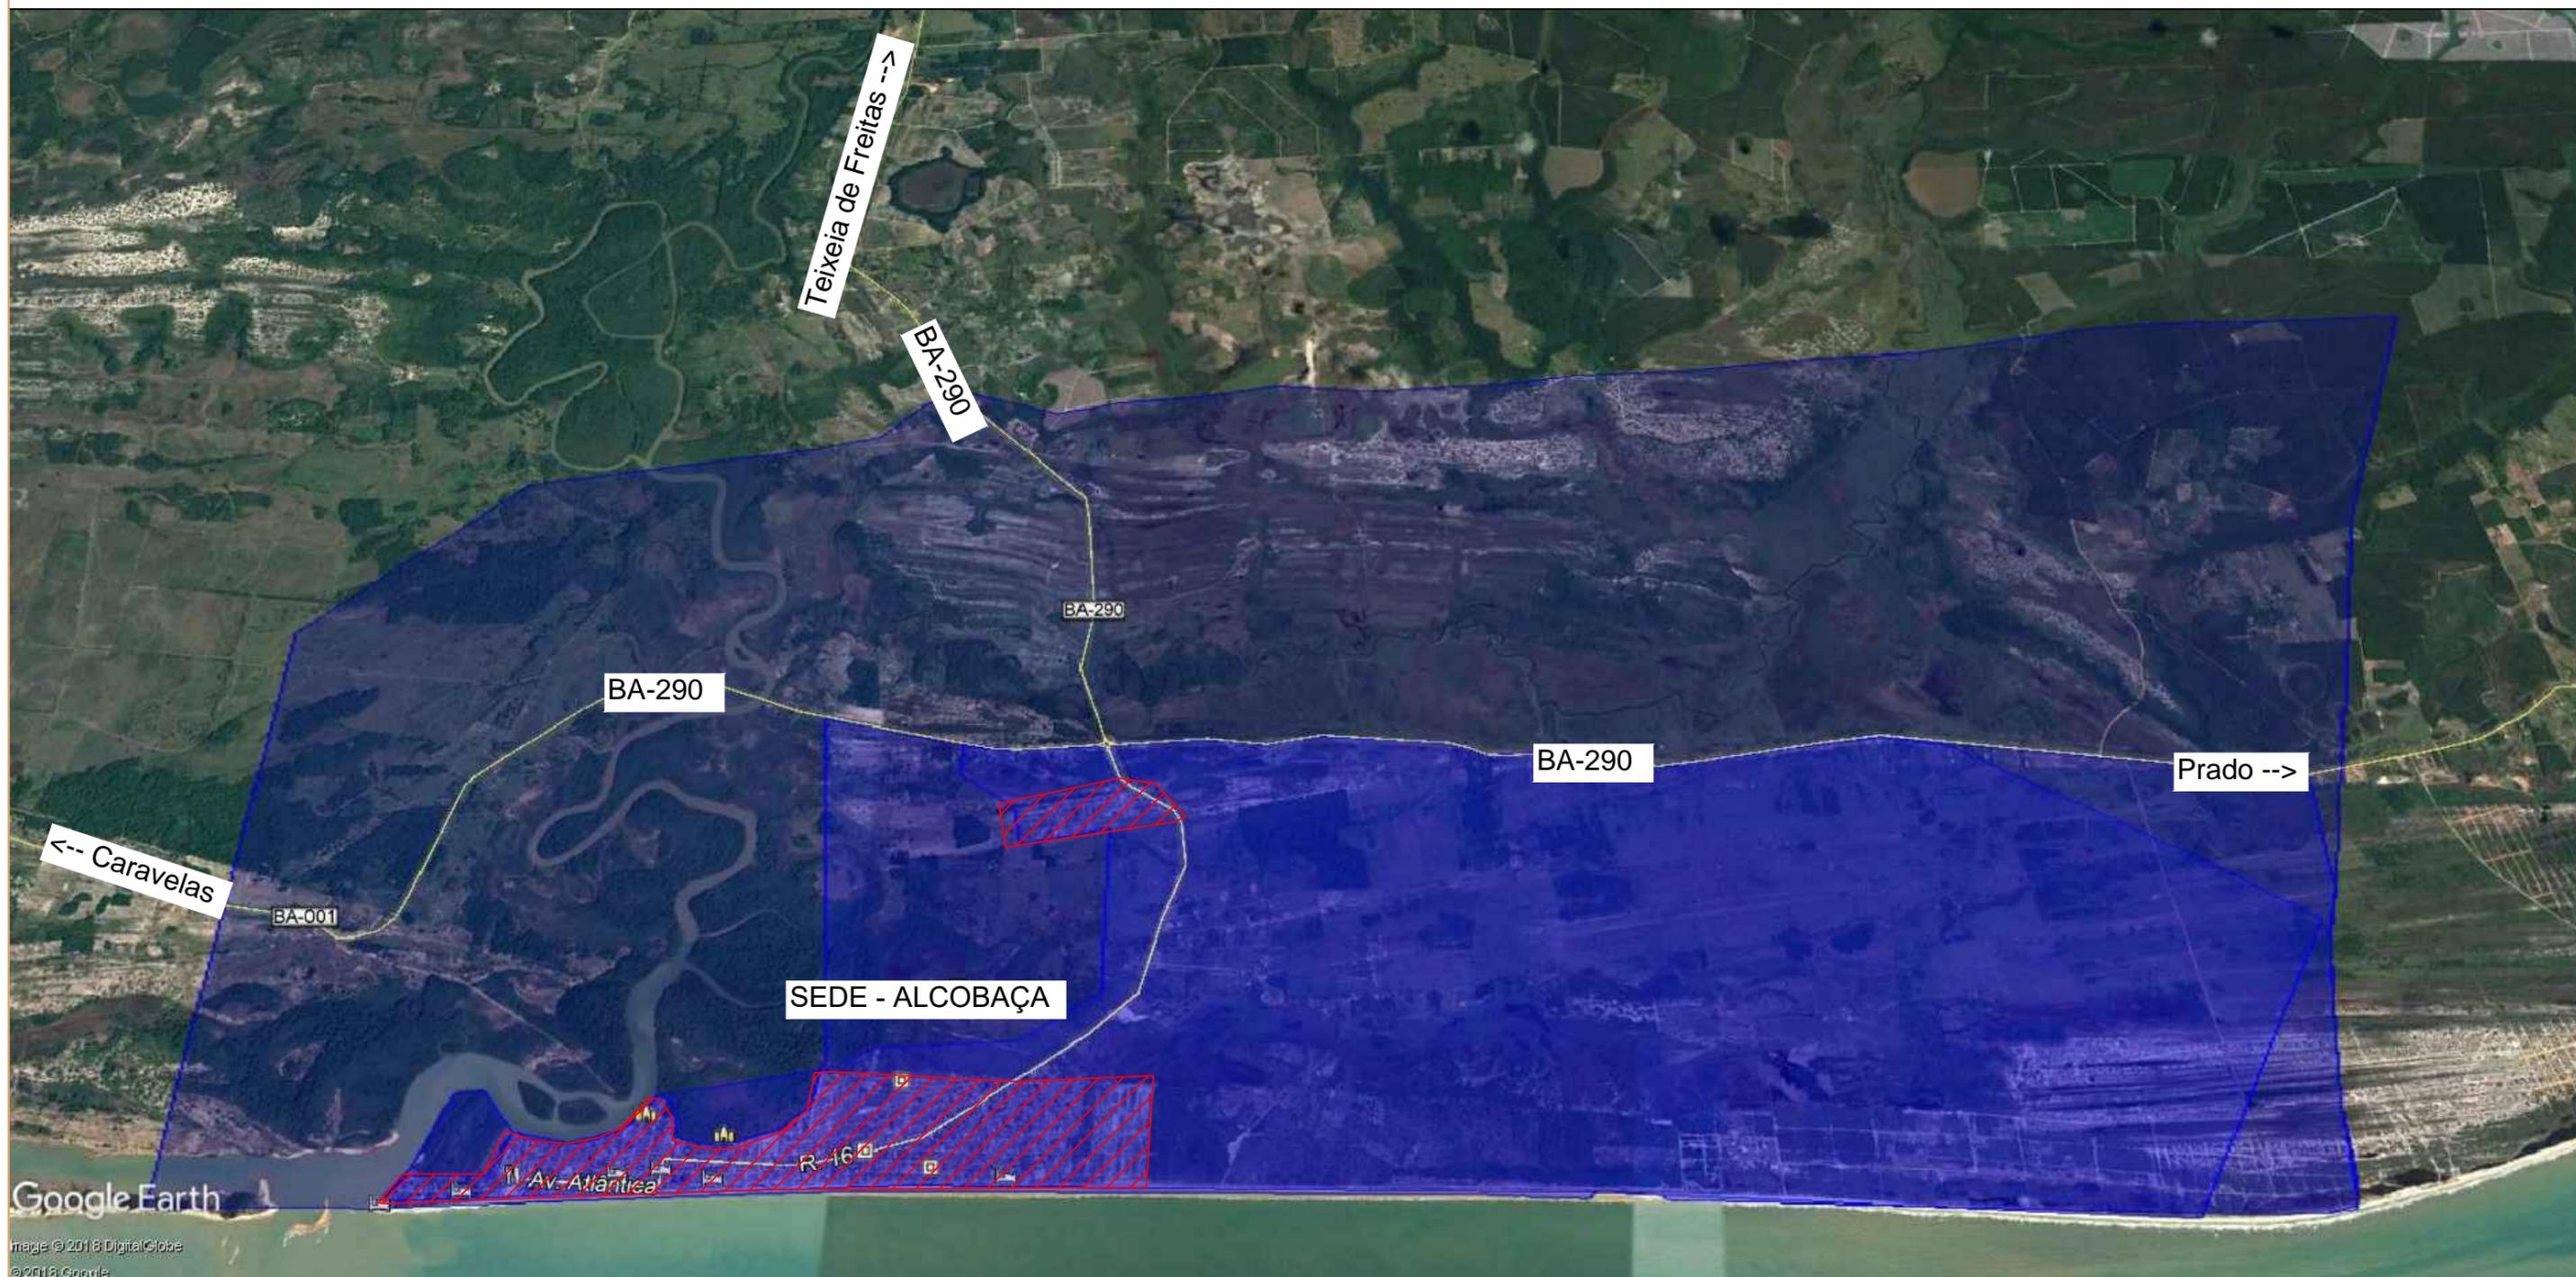

Planta Com Poligonal (Imagem Google Earth)

Legenda

- Poligonal (área de expação)
- Area de moradia

Número	Descrição	Data

Proprietario: Prefeitura Municipal de Alcobaça			
Objeto: Poligonal - Sede Alcobaça			
Tipologia: Poligonal			
Endereço: Sede Alcobaça - BA			
Escala: s/n	Data: Mai./2018	Desenho: Luciano	Prancha: 01/01



Responsavel Técnico:
GABRIEL OLIVEIRA BRAGA
RNP - 080878462-5



Planta Com Poligonal (Imagem Google Earth)

Legenda


- Poligonal (área de expação)
- Area de moradia

Número	Descrição	Data

Proprietario: Prefeitura Municipal de Alcobaça			
Objeto: Poligonal - Canta Galo			
Tipologia: Poligonal			
Endereço: Sede Alcobaça - BA			
Escala: s/n	Data: Mai./2018	Desenho: Luciano	Prancha: 01/01



Responsavel Técnico:
GABRIEL OLIVEIRA BRAGA
RNP - 080878462-5

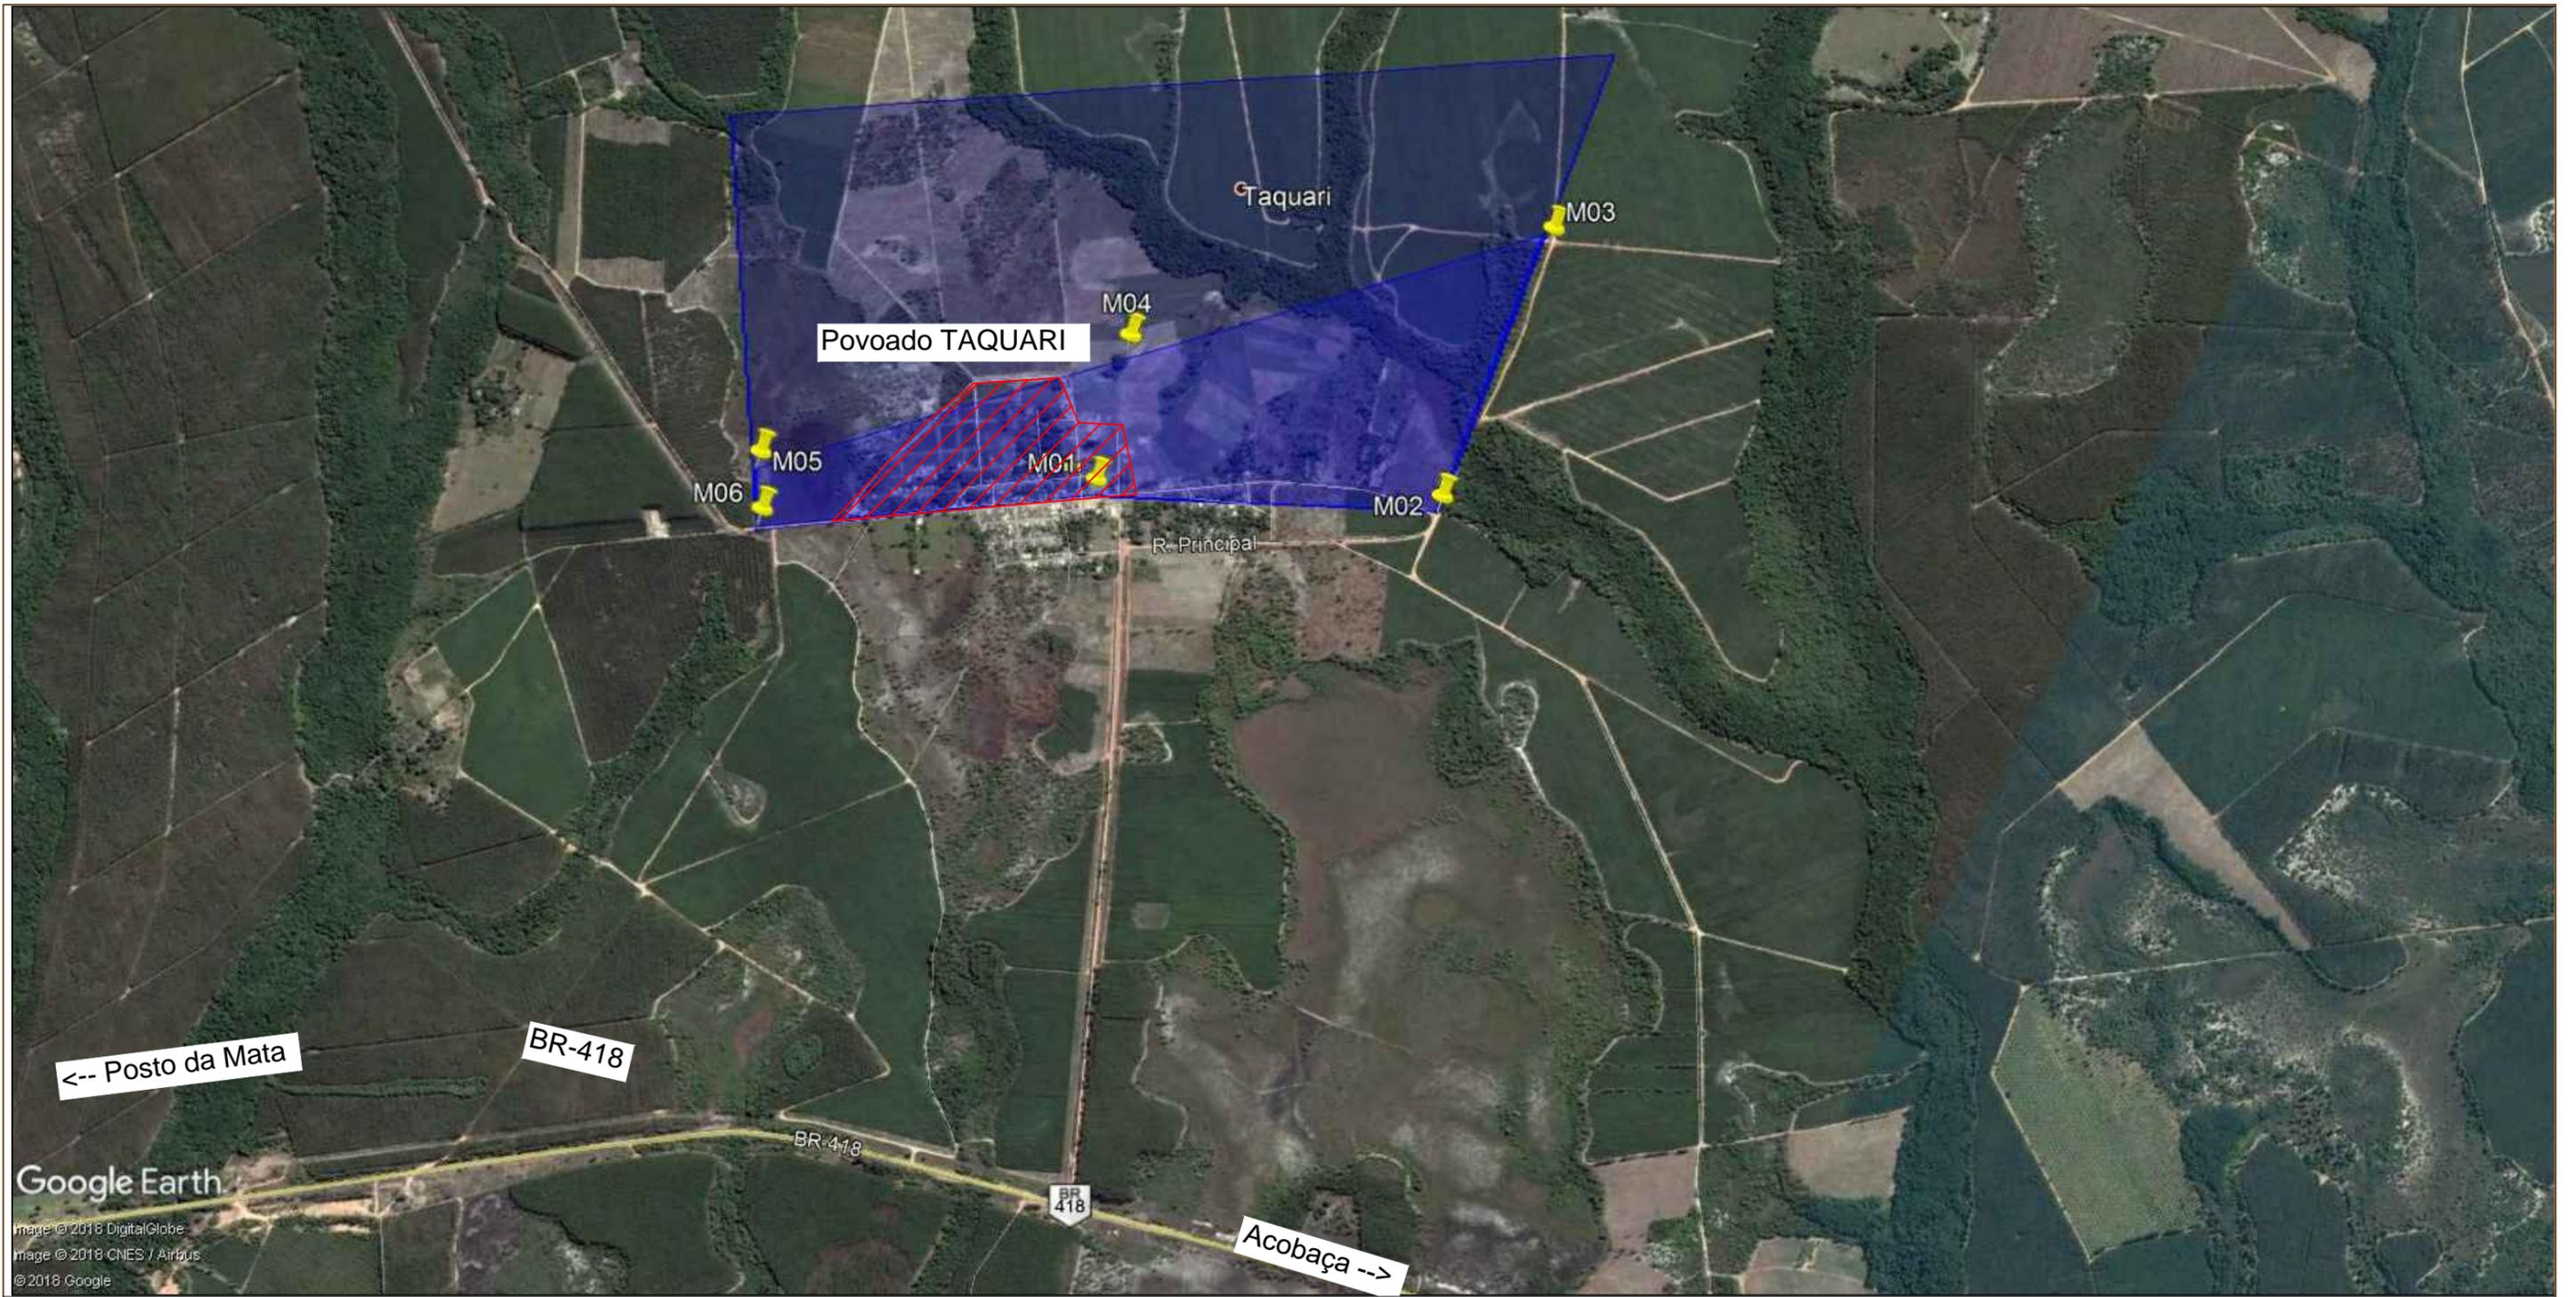

Planta Com Poligonal (Imagem Google Earth)

Legenda


- Poligonal (área de expação)
- Area de moradia

Número	Descrição	Data

Proprietário: Prefeitura Municipal de Alcobaça			
Objeto: Poligonal - Taquari			
Tipologia: Poligonal			
Endereço: Sede Alcobaça - BA			
Escala: s/n	Data: Mai./2018	Desenho: Luciano	Prancha: 01/01



Responsável Técnico:
GABRIEL OLIVEIRA BRAGA
RNP - 080878462-5

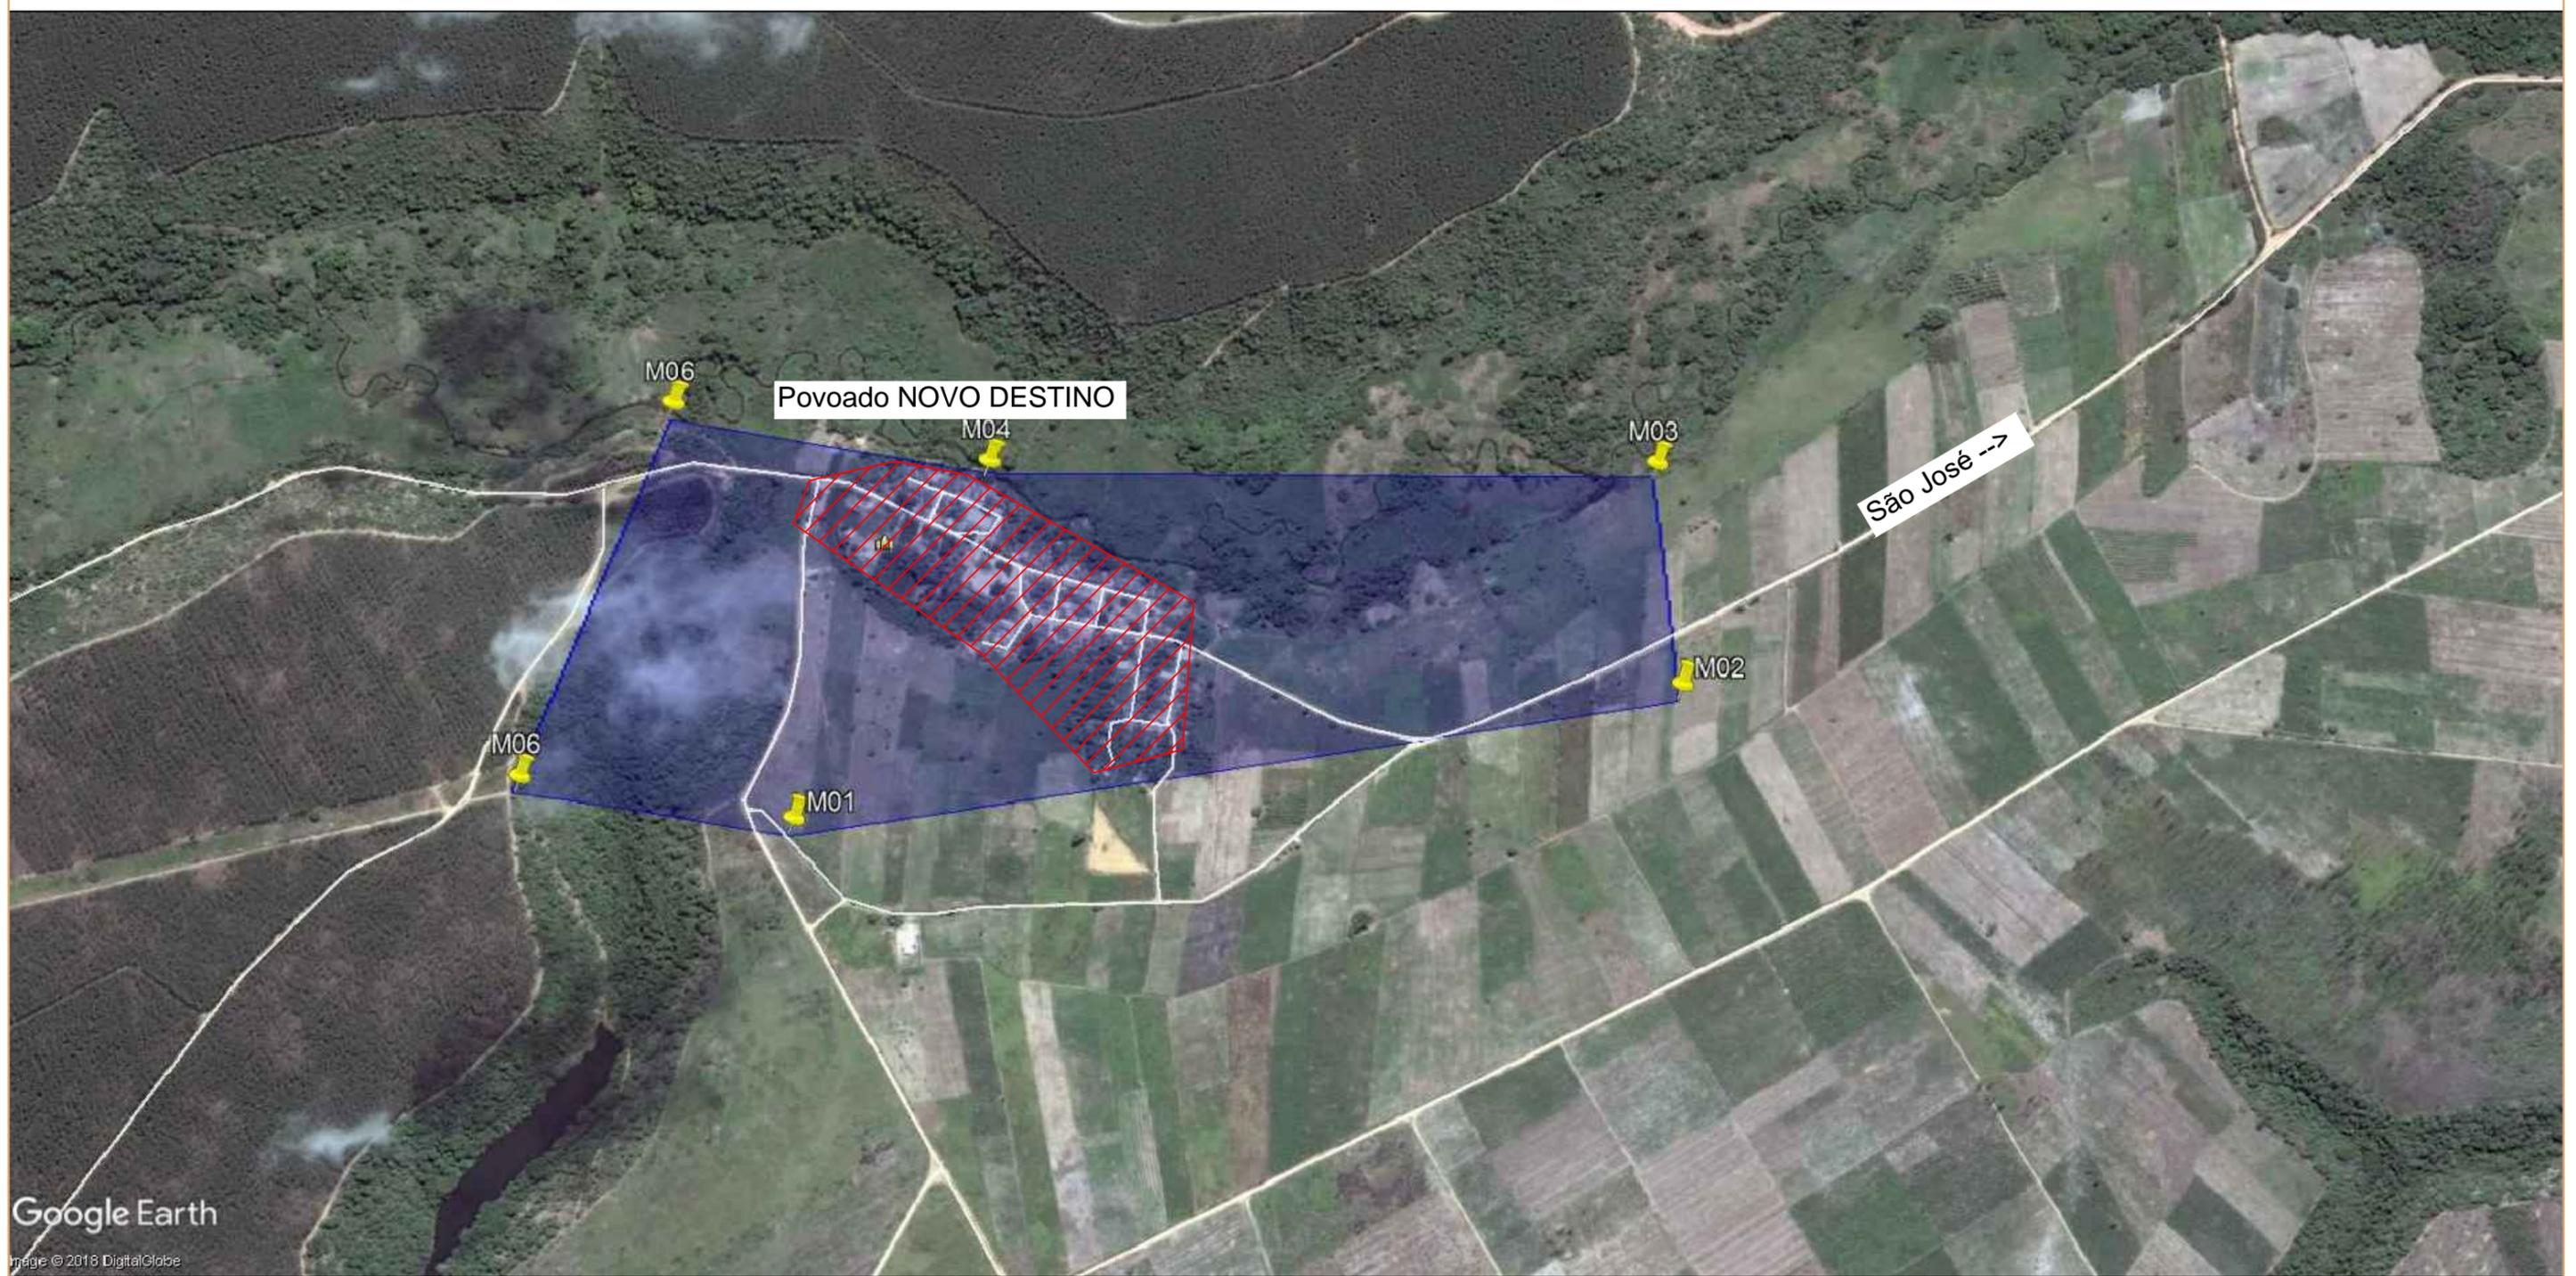

Planta Com Poligonal (Imagem Google Earth)

Legenda


- Poligonal (área de expação)
- Area de moradia

Número	Descrição	Data

Proprietario: Prefeitura Municipal de Alcobaça			
Objeto: Poligonal - Novo Destino			
Tipologia: Poligonal			
Endereço: Sede Alcobaça - BA			
Escala: s/n	Data: Mai./2018	Desenho: Luciano	Prancha: 01/01



Responsavel Técnico:
GABRIEL OLIVEIRA BRAGA
RNP - 080878462-5

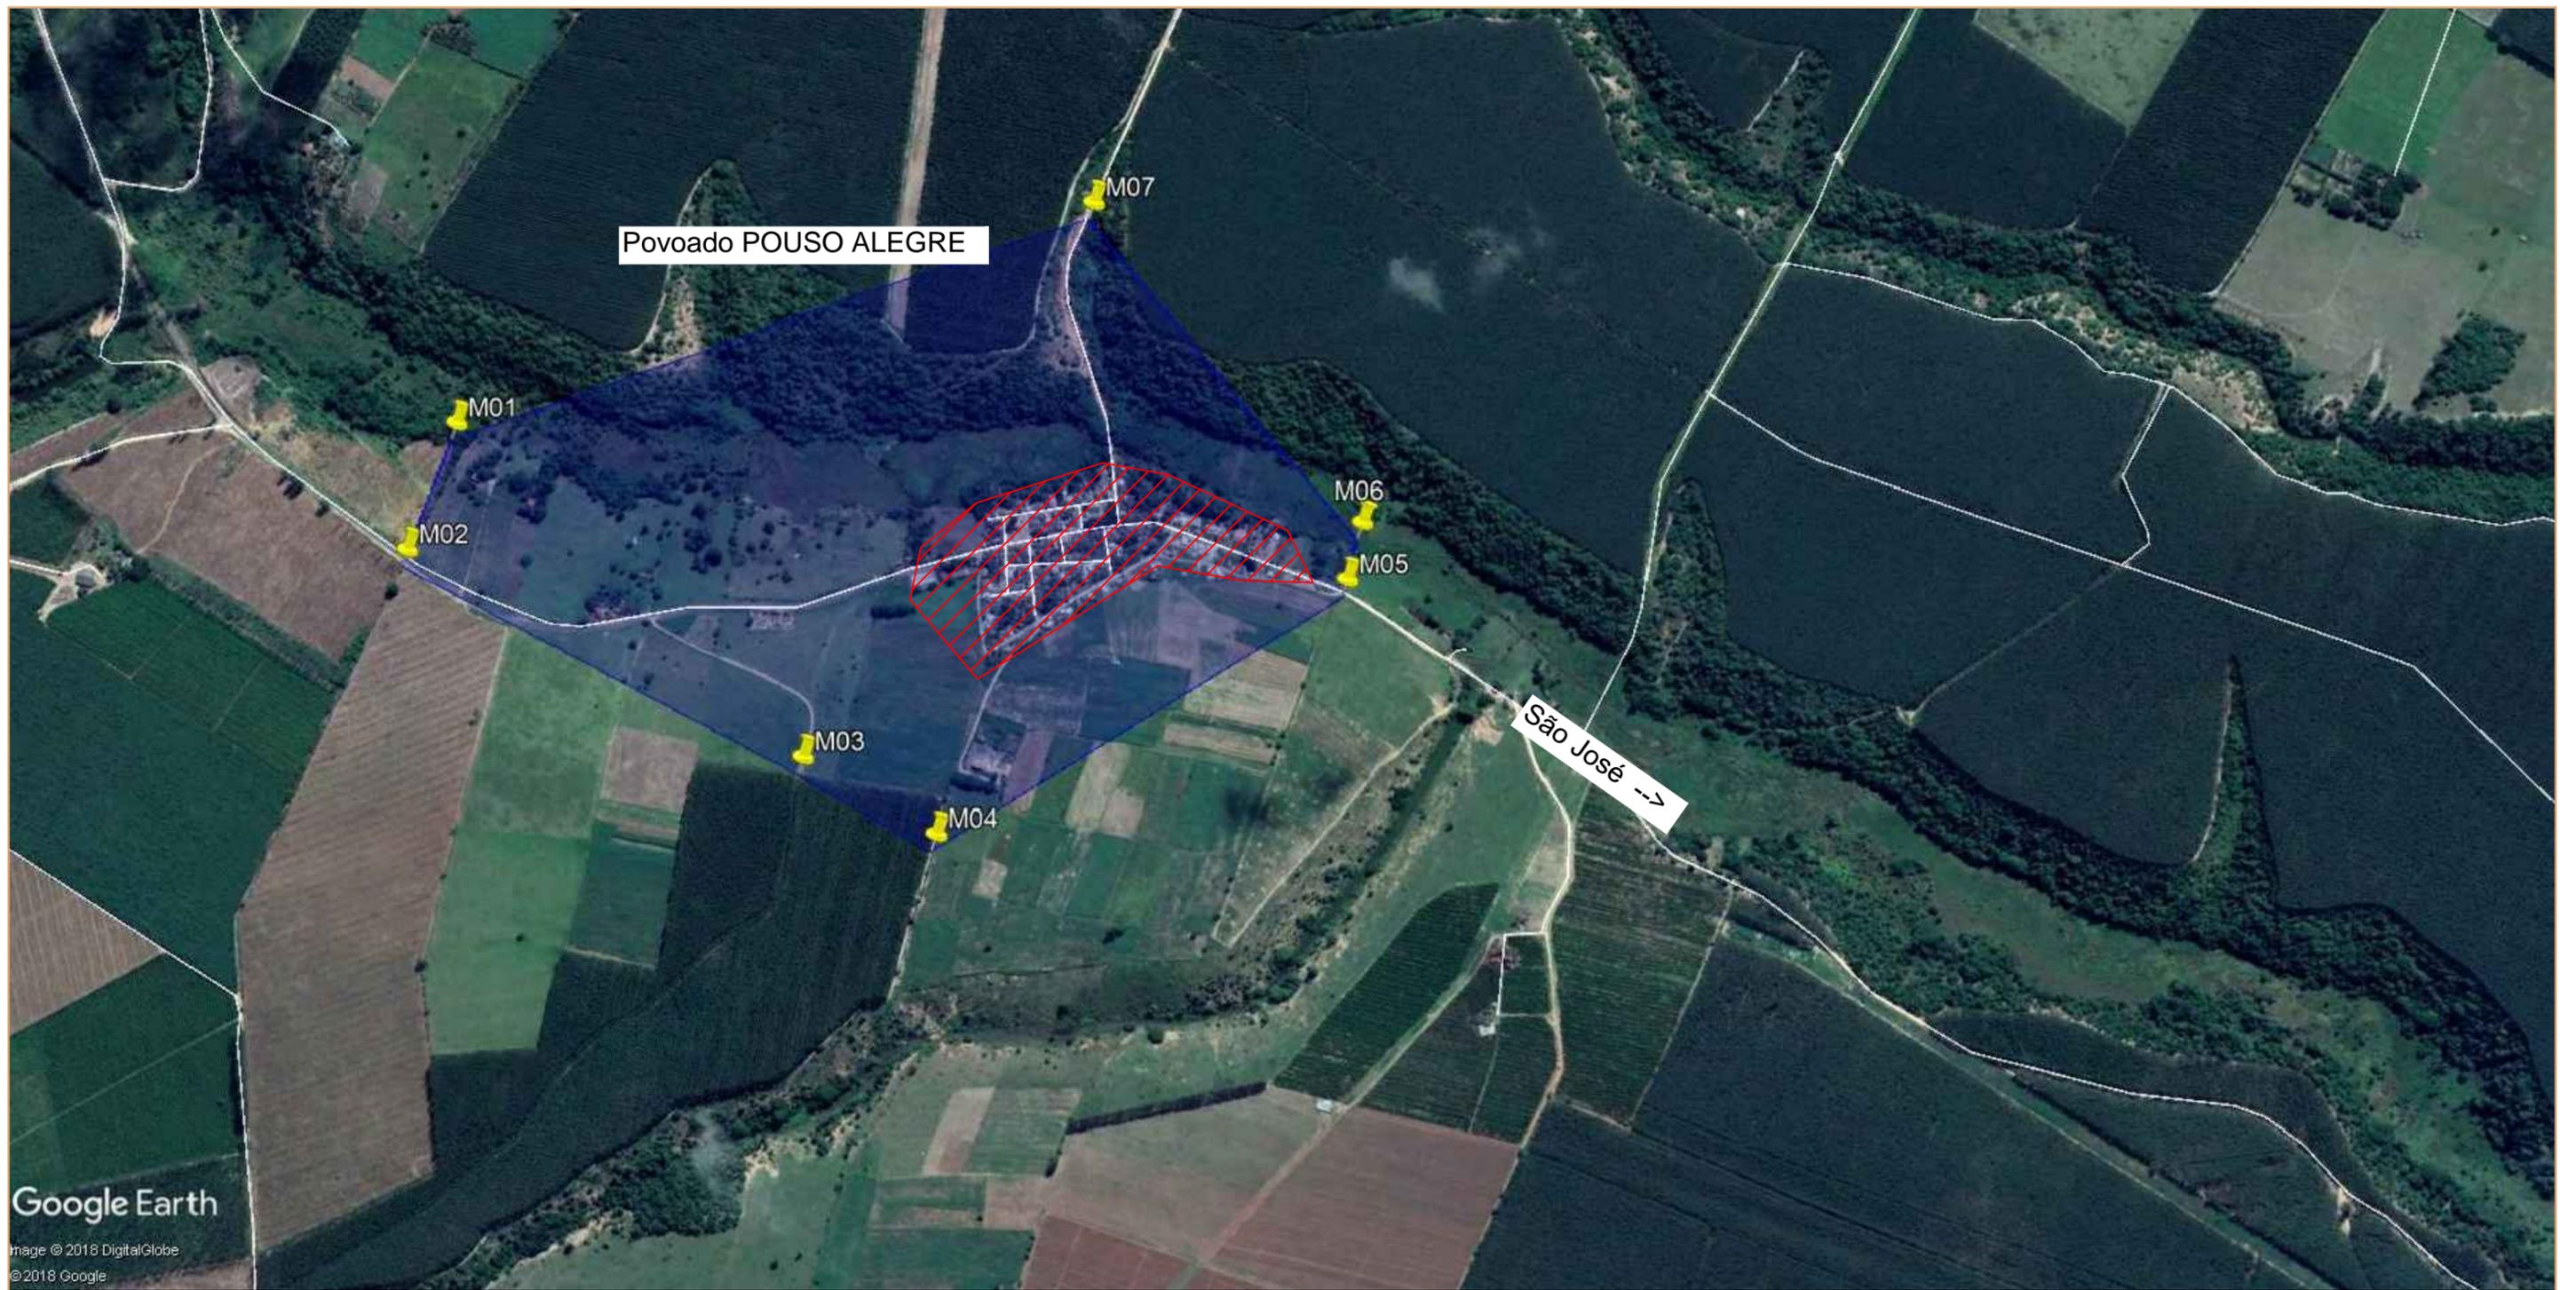

Planta Com Poligonal (Imagem Google Earth)

Legenda


- Poligonal (área de expação)
- Area de moradia

Número	Descrição	Data

Proprietario: Prefeitura Municipal de Alcobaça			
Objeto: Poligonal - Pouso Alegre			
Tipologia: Poligonal			
Endereço: Sede Alcobaça - BA			
Escala: s/n	Data: Mai./2018	Desenho: Luciano	Prancha: 01/01



Responsavel Técnico:
GABRIEL OLIVEIRA BRAGA
RNP - 080878462-5

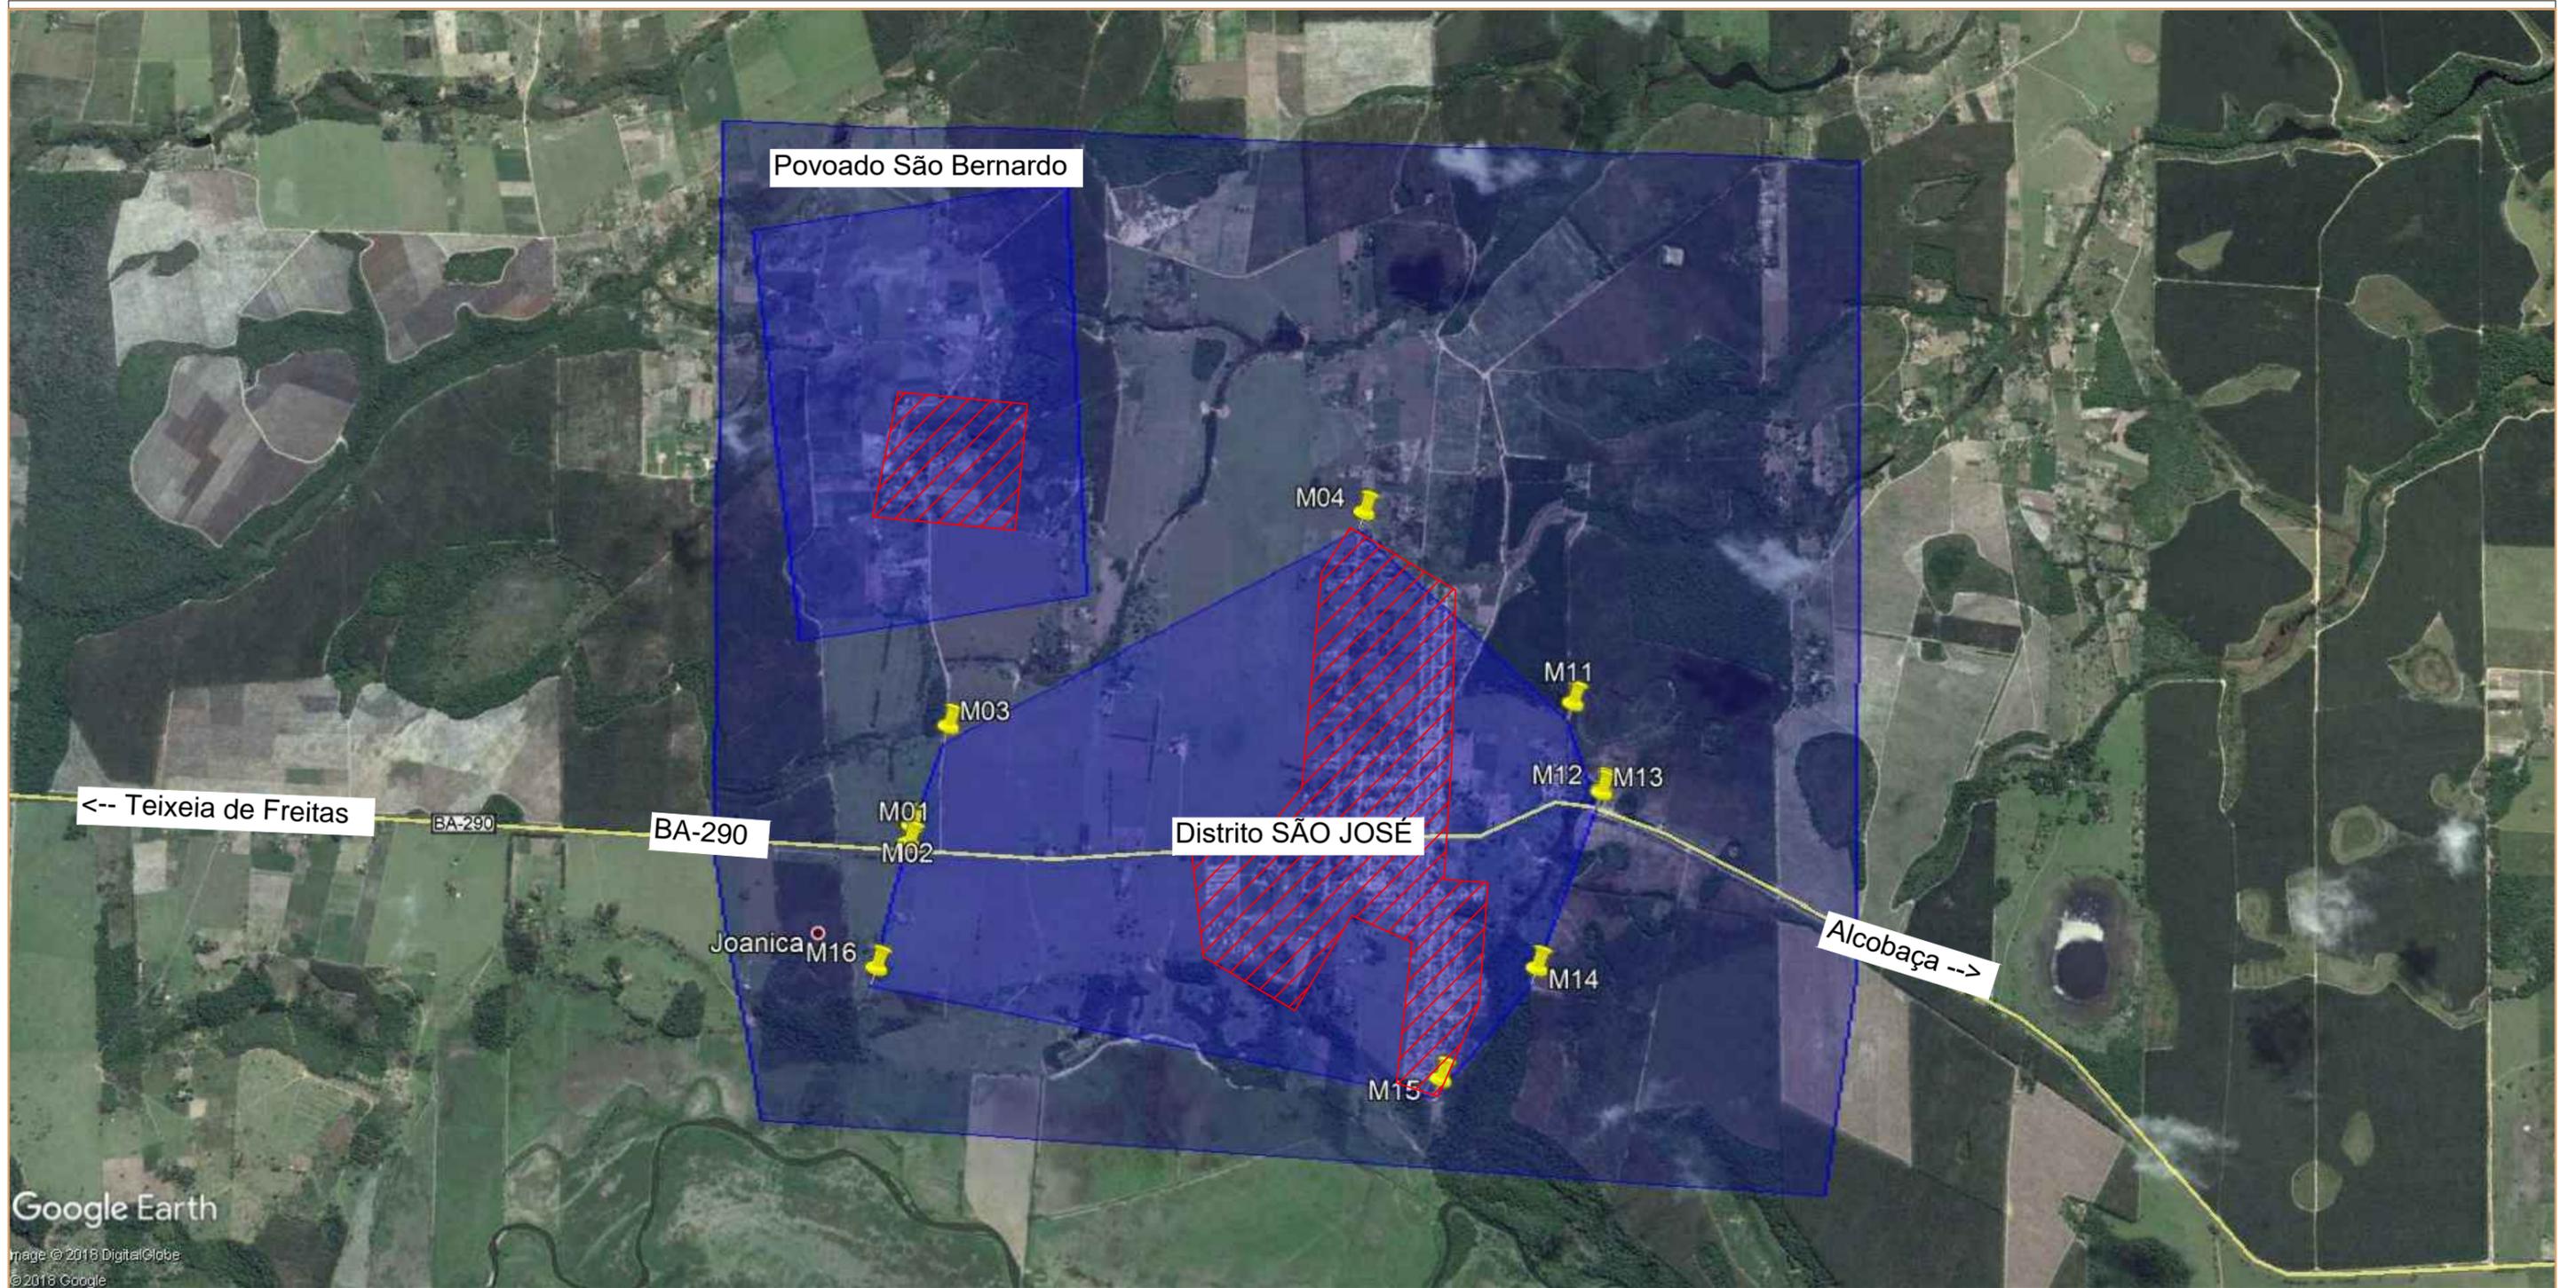

Google Earth
 Image © 2018 DigitalGlobe
 © 2018 Google

Planta Com Poligonal (Imagem Google Earth)

Legenda

- Poligonal (área de expação)
- Area de moradia

Número	Descrição	Data

Proprietario: Prefeitura Municipal de Alcobaça			
Objeto: Poligonal - São José			
Tipologia: Poligonal			
Endereço: Sede Alcobaça - BA			
Escala: s/n	Data: Mai./2018	Desenho: Luciano	Prancha: 01/01



Responsavel Técnico:
GABRIEL OLIVEIRA BRAGA
 RNP - 080878462-5